



1_Orebraatvika

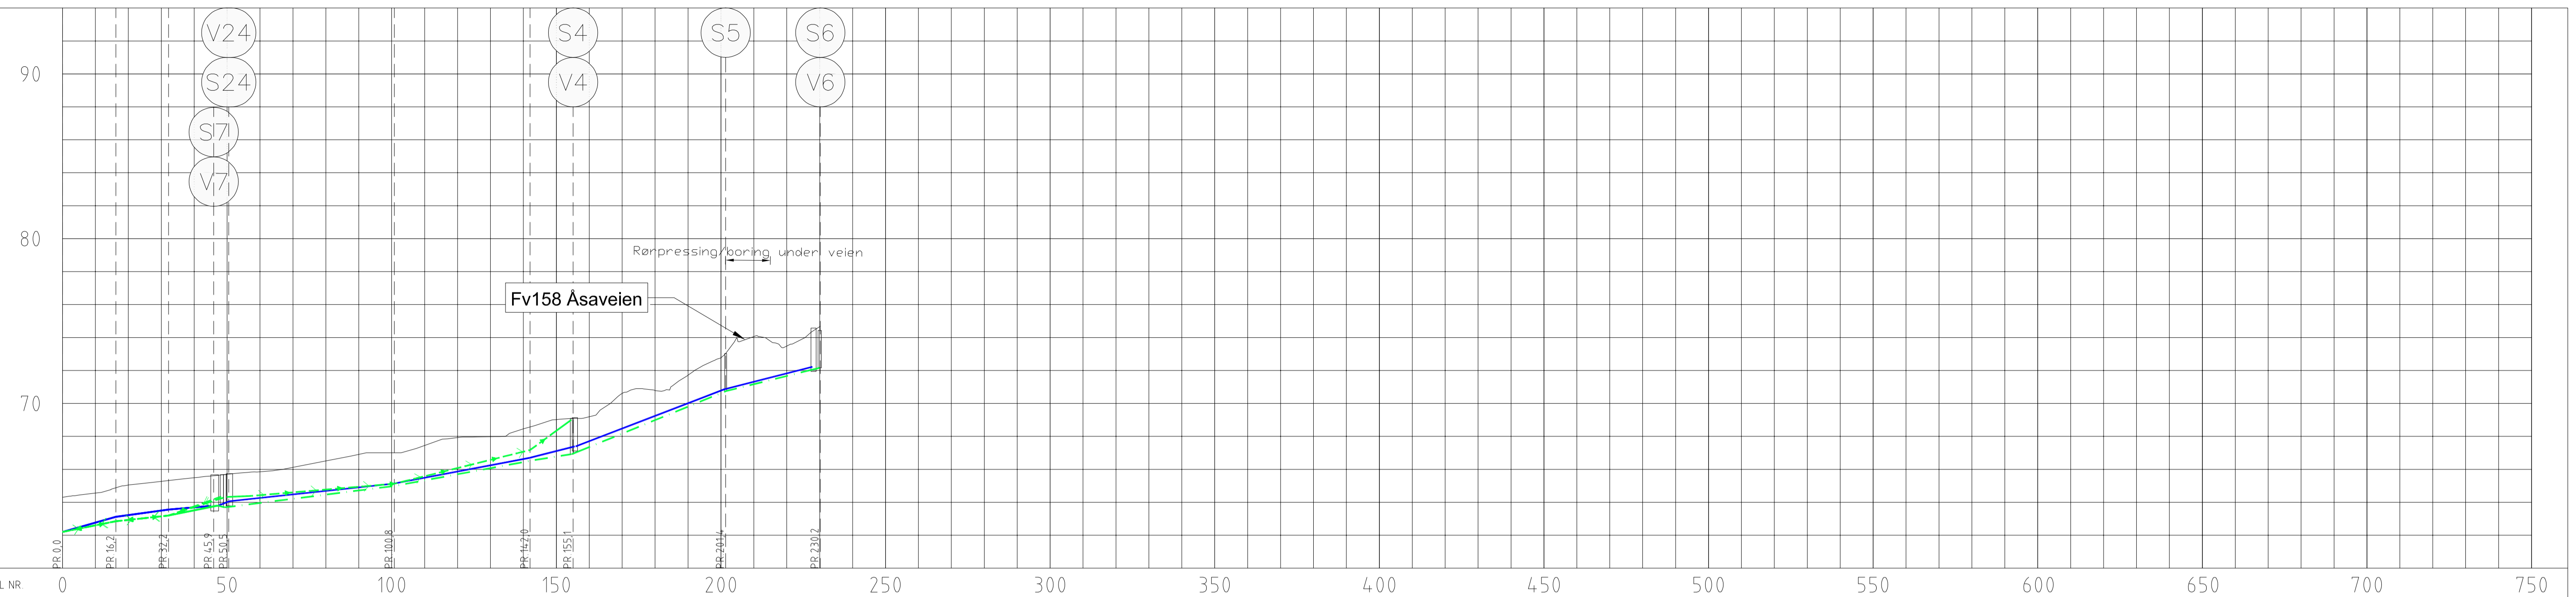

PROFIL NR	0	50	100	150	200	250	300	350	400	450	500	550	600	650	700	750
Grønneier																
Markslag																
Grunnforhold																
Terrenghøyde/ Topp vegdekke	64,56	65,04	65,27	65,49	65,70	65,85	66,12	66,51	66,90	67,00	67,45	67,93	67,98	68,45	69,02	69,19
HØR V PUNKT i m	16,2	16,0	13,7	6,6	50,3	41,2	41,2	13,7	46,3	28,8	74,05	73,48	74,68			
Kumavst i m	16,2	16,0	14,0	5,5	50,1	41,2	13,7	45,0	27,2							
Fall i %	56,8	27,8	19,8	15,5	21,5	37,9	48,4	76,7	51,4							
Kote utv. topp	62,20	63,73	63,56	64,08	66,70	67,39	67,39	70,85	72,22							
Type og dim	160PE 100 SDR 11	160PE 100 SDR 11	160PE 100 SDR 11	160PE 100 SDR 11	160PE 100 SDR 11	160PE 100 SDR 11	160PE 100 SDR 11	160PE 100 SDR 11	160PE 100 SDR 11	160PE 100 SDR 11	160PE 100 SDR 11	160PE 100 SDR 11	160PE 100 SDR 11	160PE 100 SDR 11	160PE 100 SDR 11	160PE 100 SDR 11
Kumavst i m	16,0	16,0	16,0	8,0	43,5	41,2	12,7	46,7	28,6							
Fall i %	39,8	21,8	40,6	9,4	17,0	49,7	146,5									
Kote utv. topp	62,20	62,86	62,84	63,20	64,84	65,13	67,17	69,00								
Type og dim	125PE 100 SDR 11	125PE 100 SDR 11	125PE 100 SDR 11	125PE 100 SDR 11	125PE 100 SDR 11	125PE 100 SDR 11	125PE 100 SDR 11	125PE 100 SDR 11	125PE 100 SDR 11	125PE 100 SDR 11	125PE 100 SDR 11	125PE 100 SDR 11	125PE 100 SDR 11	125PE 100 SDR 11	125PE 100 SDR 11	125PE 100 SDR 11

Koordinater for sjøledning (landtaket)

16	6666240	575302
----	---------	--------

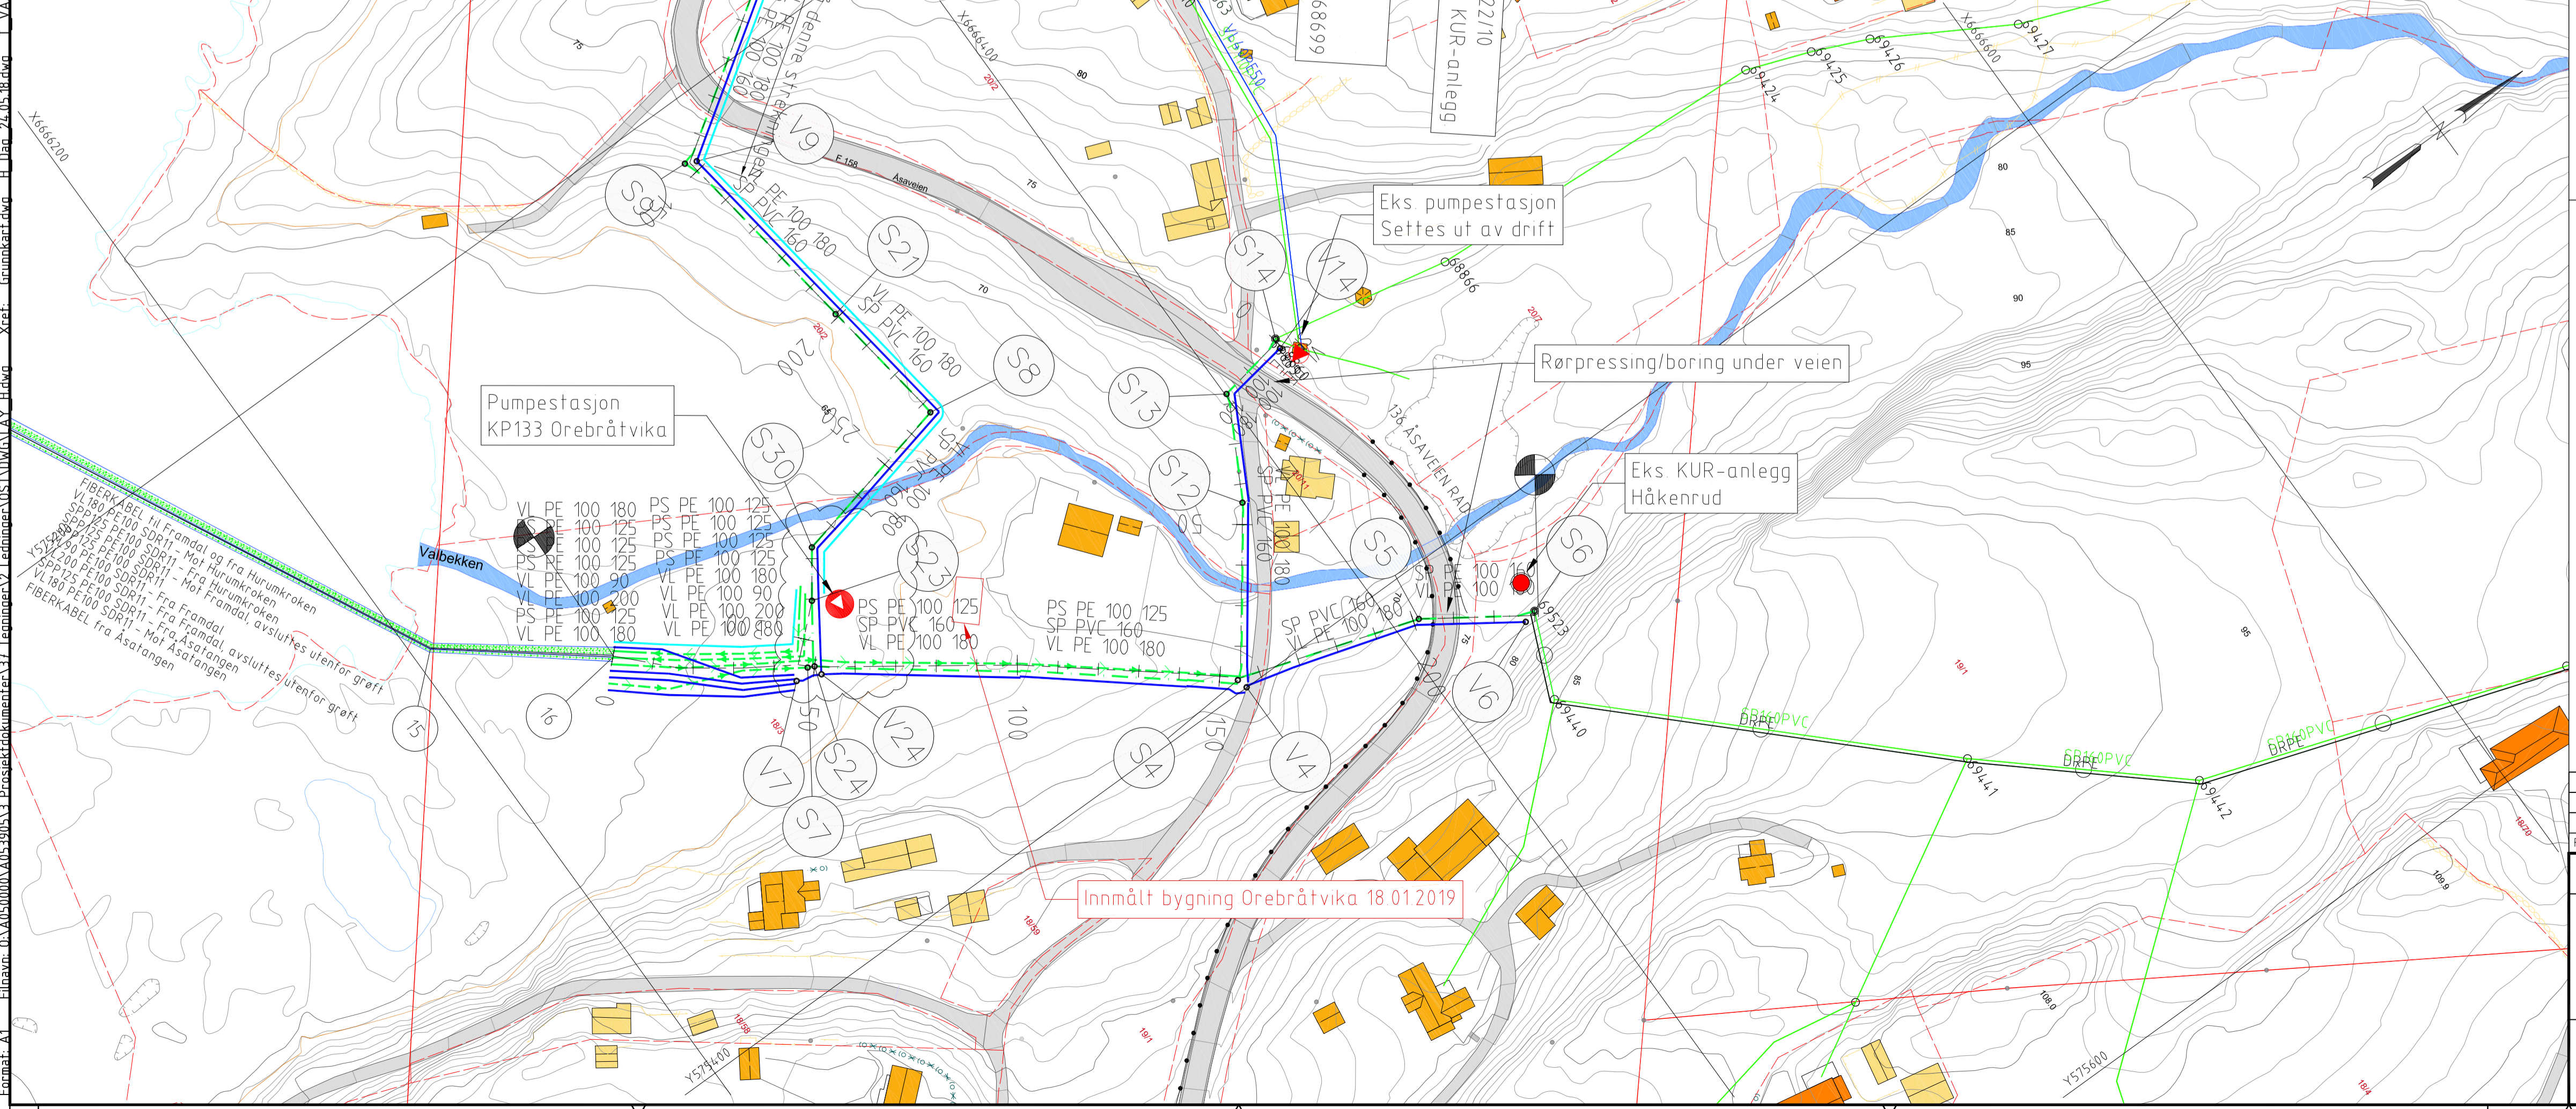

HENVISNINGER:
 Typetegninger: -
 Detaljtegninger: -Situasjonsplan for pumpestasjon KP133 er vist på tegning H311 og H154

TEGNFORKLARING

	PROSJEKTERT	EKSISTERENDE	SANERES
VANNLEDNING			
SPILLVANNLEDNING			
PUMPELEDNING			
OVERVANNLEDNING			
TREKKERØR (I HØYDE MED VL)			
EIENDOMSGRENSE			
GNR / BNR			
PUMPE			
BUFFERTANK			
KUR ANLEGG			
RIK JORDKABEL HSP			
RIK LUFLEDDNING HSP			

OPPLYSNINGER OM EKSIKST. KABLER KAN VÆRE MANGELFULLE
 PÅVISING MÅ REKVERERES FRA KABELIEIERE FØR GRAVING STARTER.

A	24.05.2019	Arbeidstegning			
Rev.	Dato	Revideringen gjelder	Nr.	Saksb.	Sidem.k/oppdr.g
RINGERIKE KOMMUNE TILKNYTNING KUR ANLEGG OREBRÅTVIKA - TRASE 1 PLAN OG PROFIL ETRS89/UTMzone32N(N-E), NN2000			Tegnet av DACN Saksbehandler GEK Oppdragsansvarlig GEK Fag VA Målestokk 1:1000 Status 21.02.19 Oppdragsnr. A053905 Tegning nr. H2 A		

E:\a\05\0000\A053905\3_Prosjekt\dokumenter\1_Tegninger\2_Lednings\05\UTM\VA\H.dwg - Xref - Grunnkart.dwg - H. Dns. 24.05.18.dwg - I. VA.dwg - I. KUR - anlegg.dwg - I. RIK.dwg - I. HURUMKROKEN.dwg - H. Tema.dwg - H. Asatangen.dwg - H. Gunneregea - Alt 2, 18.04.2018.dwg - Tegnforklaring.dwg