



2_Orebraatvika

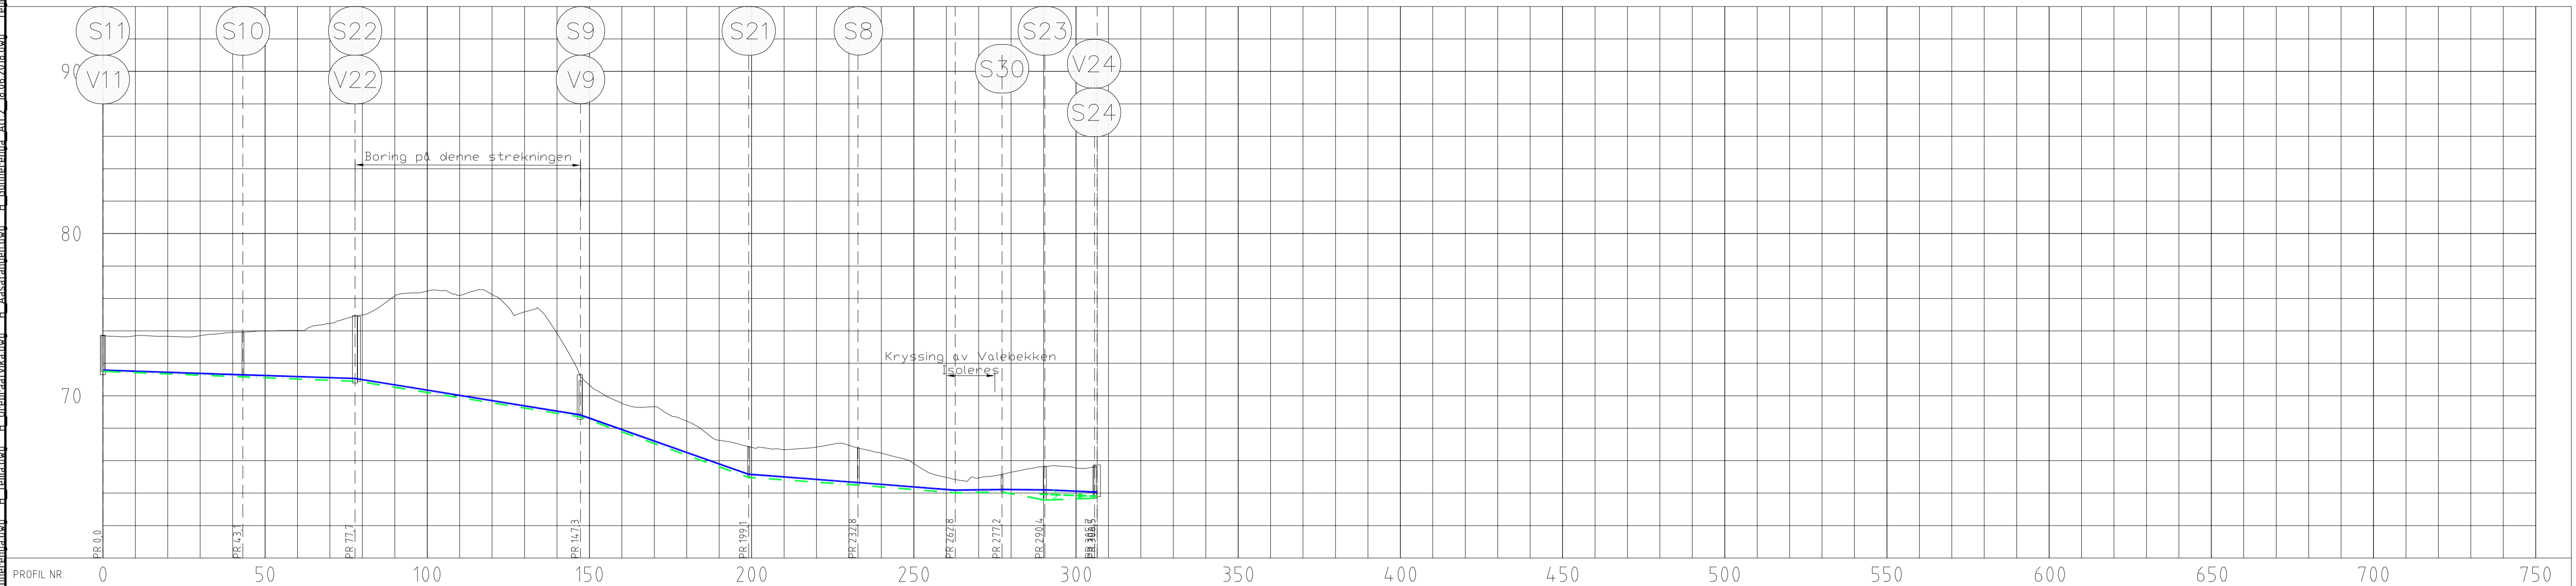

PROFIL NR	0	50	100	150	200	250	300	350	400	450	500	550	600	650	700	750																	
Grønneier																																	
Marksflag																																	
Grunnforhold																																	
Terrenghøyde/ topp vegdekke	73,70	73,67	73,70	73,90	73,99	74,03	74,46	74,99	76,16	76,46	76,18	76,25	75,17	73,85	70,66	69,54	69,32	68,43	67,25	66,82	66,88	66,84	66,95	66,47	65,83	64,97	64,94	65,29	65,64	65,54	65,61		
HØR V PUNKT i m	4,31		34,6		69,5		51,9		30,0		14,4		13,2		16,1																		
Kumavst i m	4,31		34,6		69,5		51,9		33,7		14,4		13,2		15,6																		
Fall i ‰	-6,5		-6,5		-32,3		-71,0		-15,0		-15,4		2,6		-1,6																		
VL																																	
Kote utv. topp	71,58		71,29		71,07		68,83		65,16		64,65		64,18		64,22		64,20		64,06														
Type og dim							180PE 100 SDR 11																										
Kumavst i m	4,32		35,7		68,3		51,9		33,8		14,4		13,2		15,3																		
Fall i ‰	-7,9		-7,9		-31,7		-70,7		-14,1		-16,1		-37,4		7,9																		
SP																																	
Kote innv. bunn	71,51		71,17		70,88		68,69		64,97		64,49		64,01		64,07		63,57		63,69														
Type og dim			160Redbrun PVC SN8		160PE 100 SDR 17		160Redbrun PVC SN8		160Redbrun PVC SN8		250Redbrun PVC SN8		250Redbrun PVC SN8		250Redbrun PVC SN8		250Redbrun PVC SN8		250Redbrun PVC SN8														
Kumavst i m																																	
Fall i ‰																																	
PS																																	
Kote utv. topp																																	
Type og dim																																	

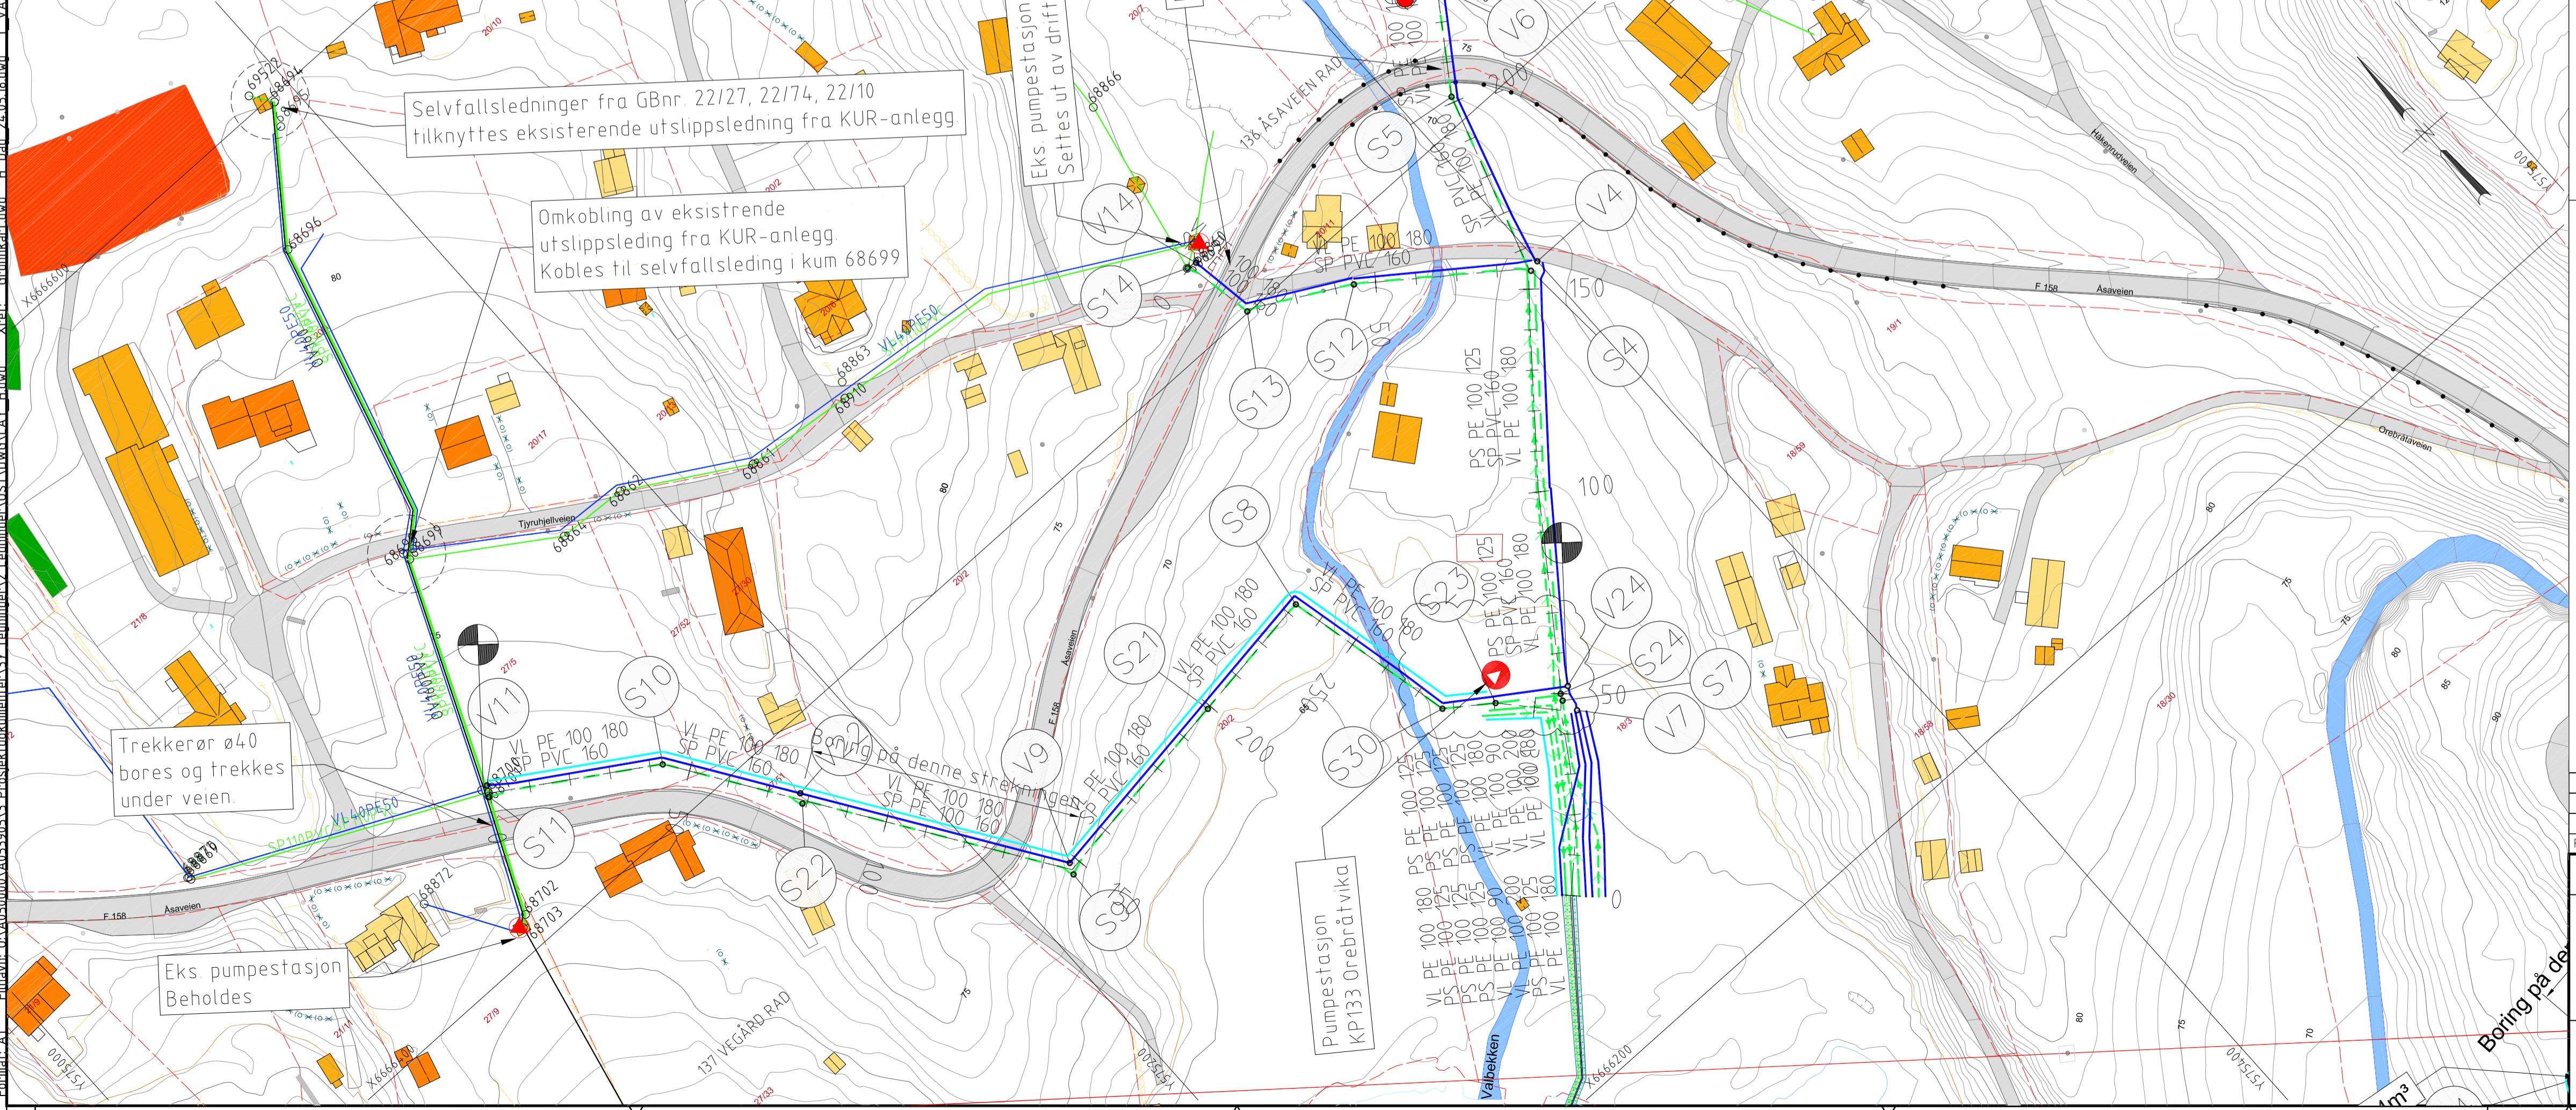

HENVISNINGER

Typetegninger - -----

Detaljtegninger - Situasjonsplan for pumpestasjon KP133 er vist på tegning H311

TEGNFORKLARING

	PROSJEKTERT	EKSISTERENDE	SANERES
VANNLEDNING			
SPILLVANNLEDNING			
PUMPELEDNING			
OVERVANNLEDNING			
TREKKERØR (I HØYDE MED VL)			
EIENDOMSGRENSE			
GNR / BNR			
PUMPE			
BUFFERTANK			
KUR ANLEGG			
RIK JORDKABEL HSP			
RIK LUFTLEDNING HSP			

OPPLYSNINGER OM EKSIST. KABLER KAN VÆRE MANGELFULLE
PÅVISNING MÅ REKVERERES FRA KABELIEIERE FØR GRAVING STARTER

A	24.05.2019	Arbeidstegning			
Rev.	Dato	Revideringen gjelder	Nr.	Saksb.	Sidem.kOppdr.g
RINGERIKE KOMMUNE			Tegnet av	Saksbehandler	
TILKNYTNING KUR ANLEGG			DIACN	GEK	
OREBRÅTVIKA - TRASE 2			Sidemannskont.	Oppdragsansvarlig	
PLAN OG PROFIL			GEK	GEK	
ETRS89/UTMzone32N(N-E), NN2000			Fag	Målestokk	
			VA	1:1000	
			Dato		
			21.02.19		
			Oppdragsnr.	Status	
			A053905	Arbeidstegning	
			Tegning nr.		
				H3	A

COWI