


All rights reserved. Passing on and copying of this document, use and communication of its contents not permitted without written authorization.

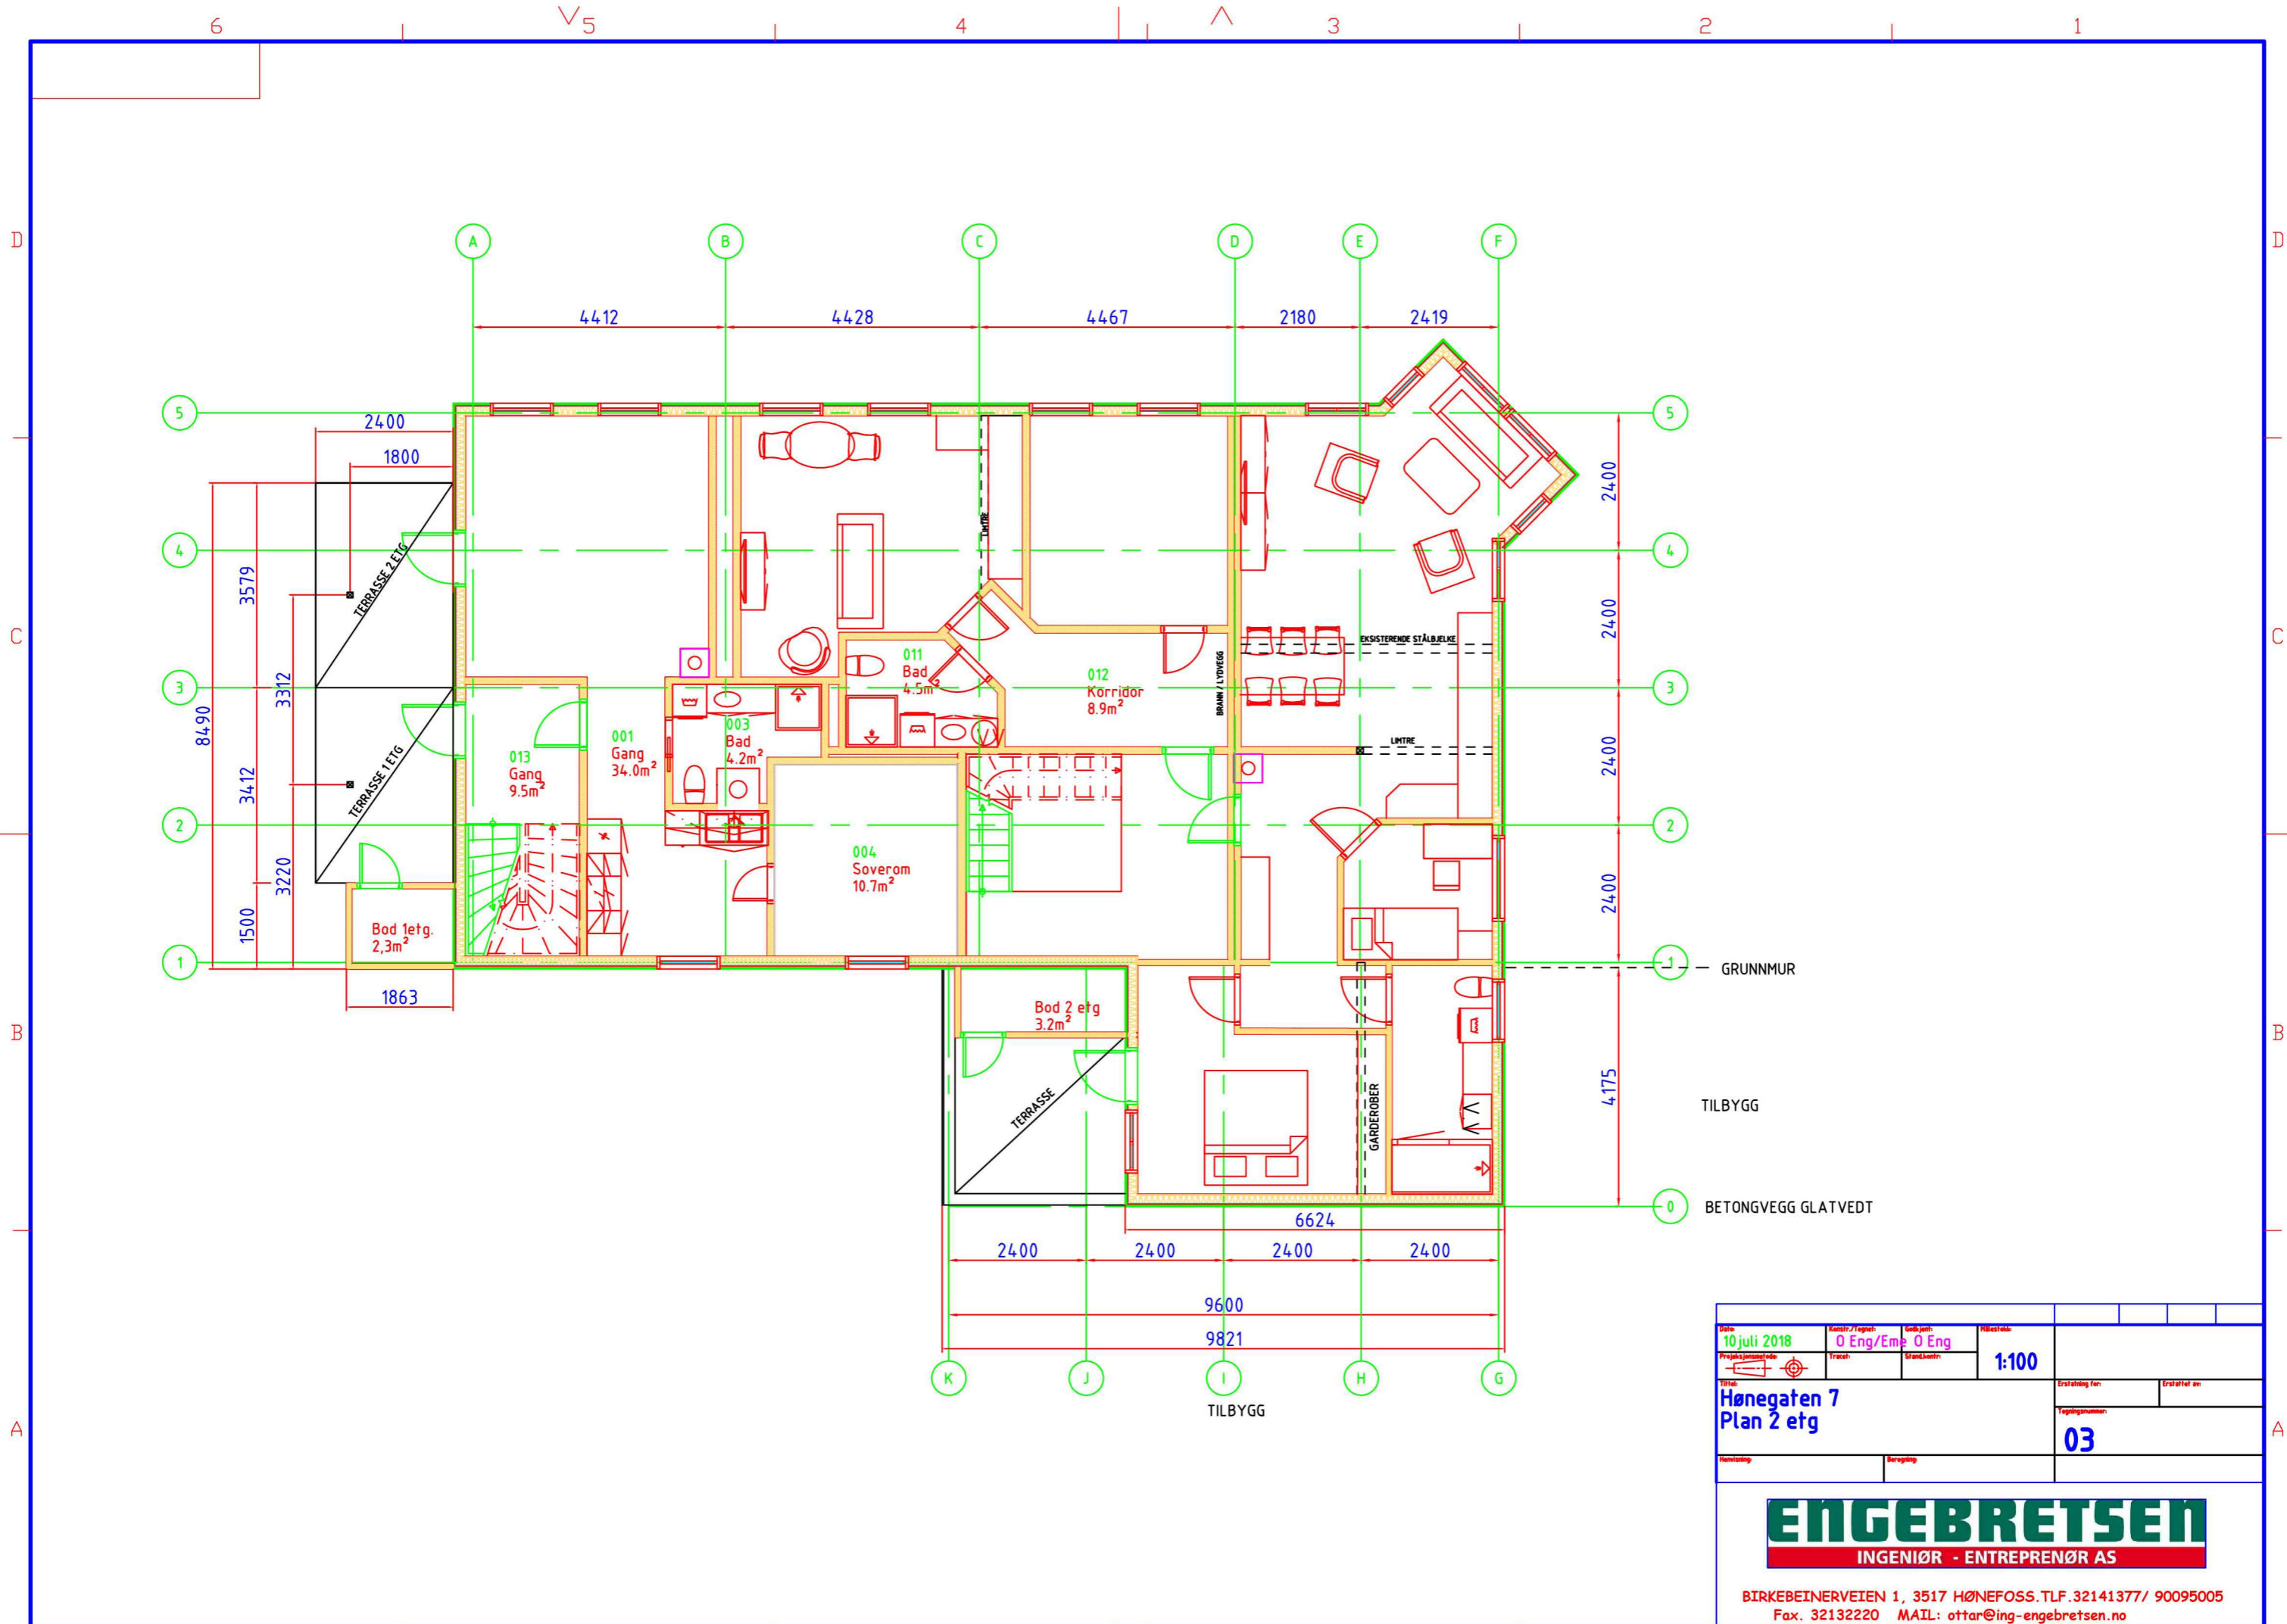

| | | | | | | |
|---|--------------|----------------|-----------|-------------|-----------|--|
| Date | 10 juli 2018 | Revizj./Fagsh. | 0 Eng/Eme | 0 Eng | Målestokk | 1:100 |
| Prosjektansvar | | Utformet | | Stadk.ansv. | | |
| Tittel Hønegaten 7 Plan 2 etg | | | | | | Erstatning av Tegningsnummer 03 |
| Husnr. | | Beregning | | | | |

ENGBRETSSEN
INGENIØR - ENTREPRENØR AS

BIRKEBEINERVEIEN 1, 3517 HØNEFOSS. TLF. 32141377 / 90095005
Fax. 32132220 MAIL: ottar@ing-engebretsen.no